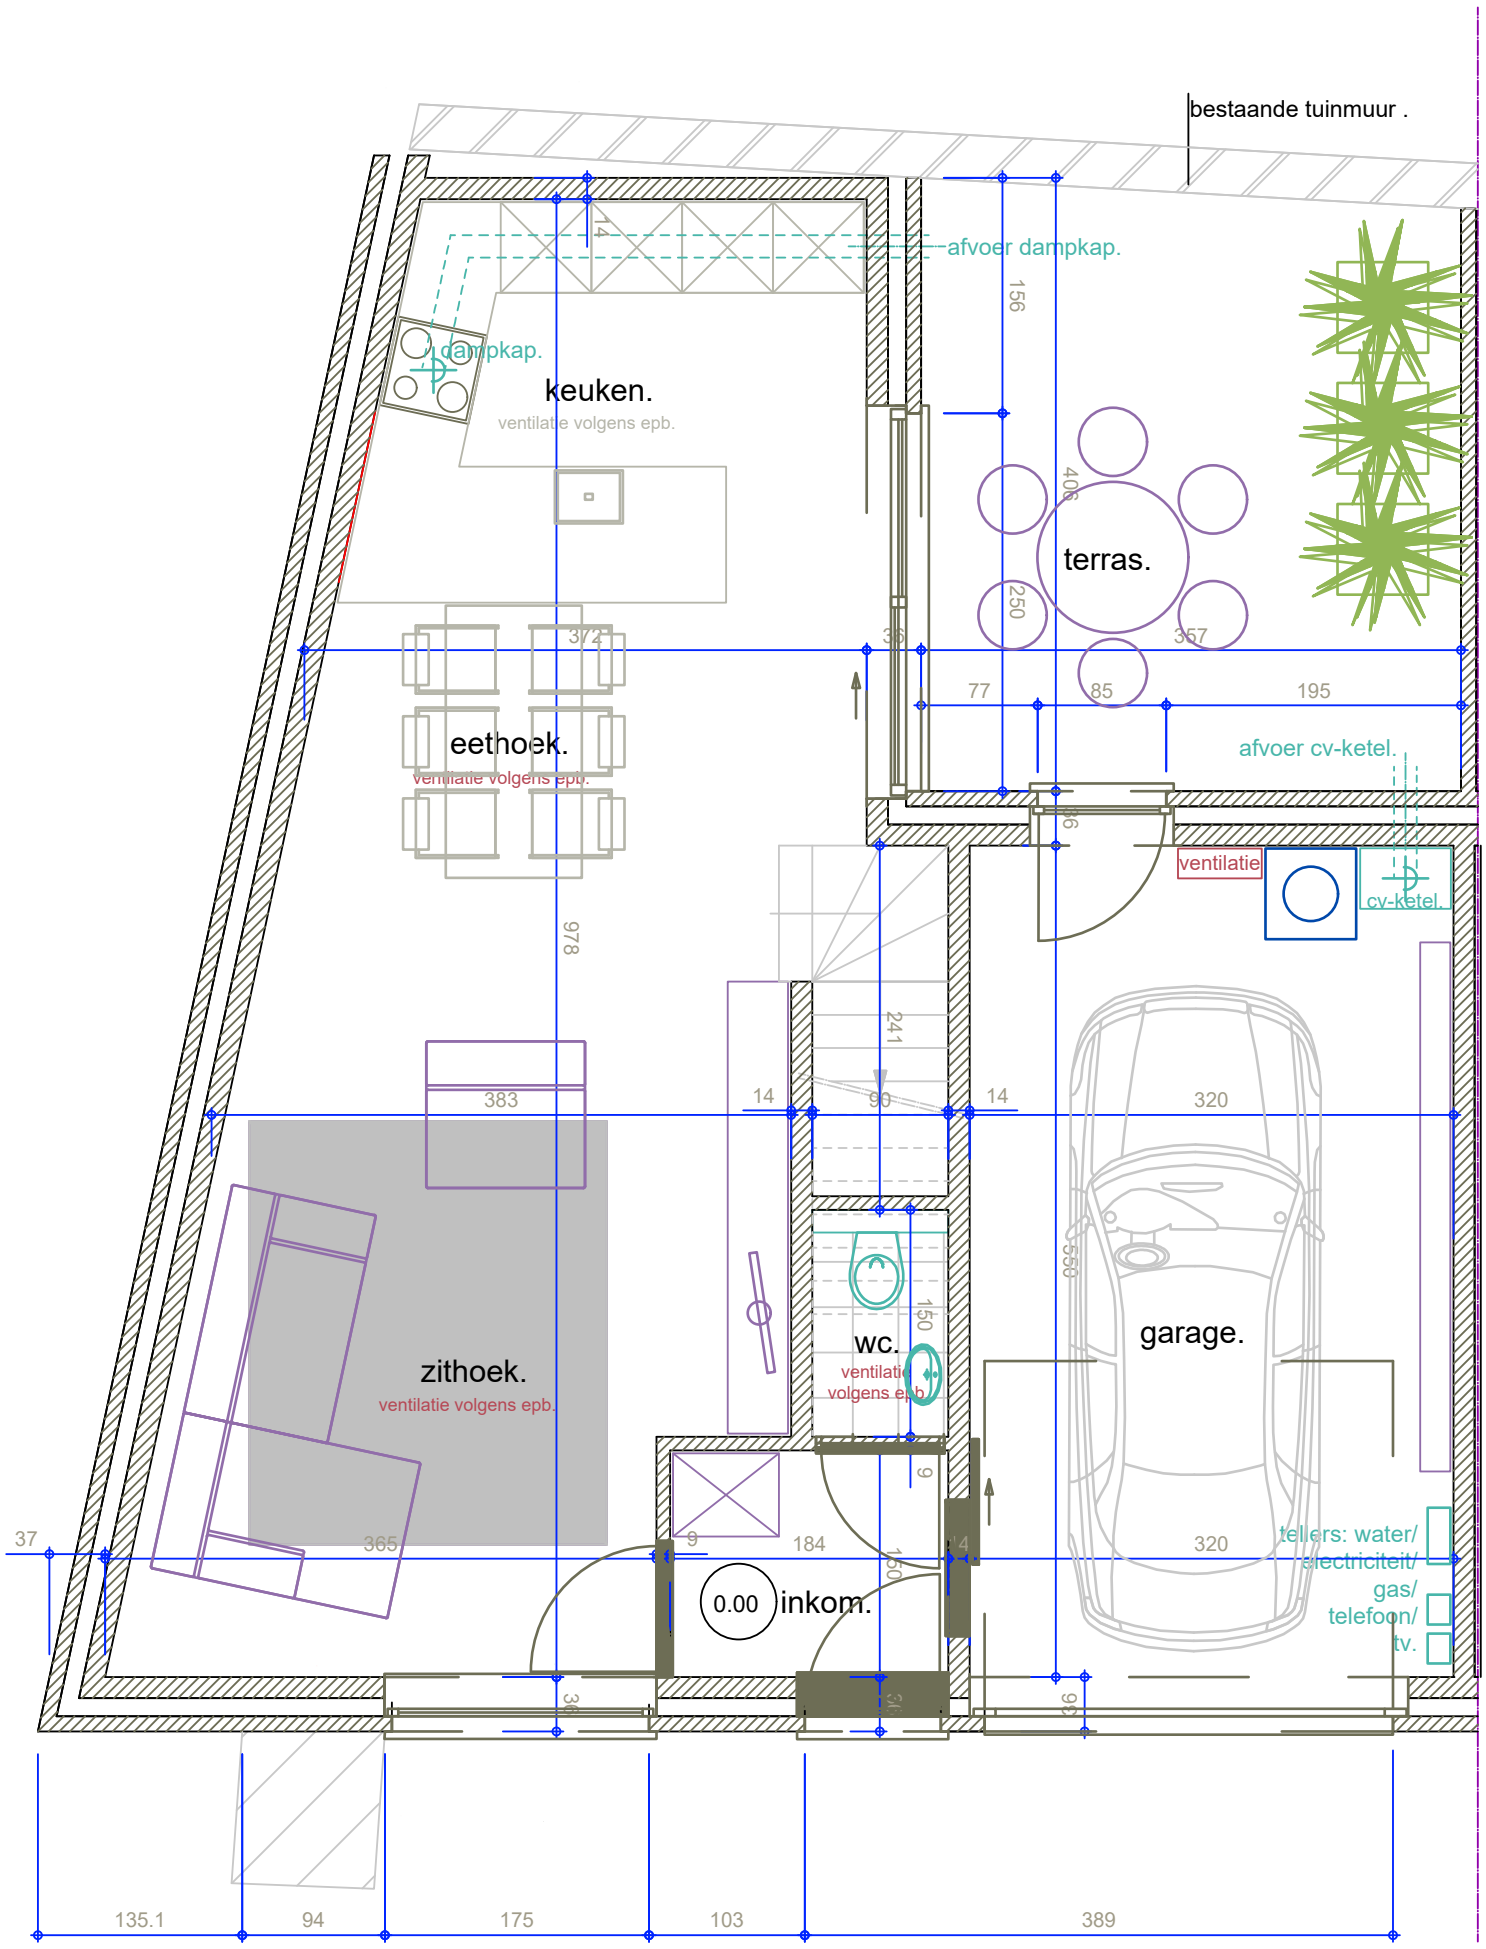

PROJECT	KARMELIETENGRACHT - Woning links - Grondplan Karmelietengracht 1, 9500 Geraardsbergen	
DATUM: 24/03/2017	FORMAAT A3 - SCHAAL 1:50	PLAN NR 1/4

NIEUWBOUW & VERBOUWING
CONSTRUCTIONS & RENOVATIONS
TRAWOBO
Nieuwstraat 8 - Oosterzele - www.trawobo.be
0496 555 995 - 0475 586 179 - 0499 361 783